


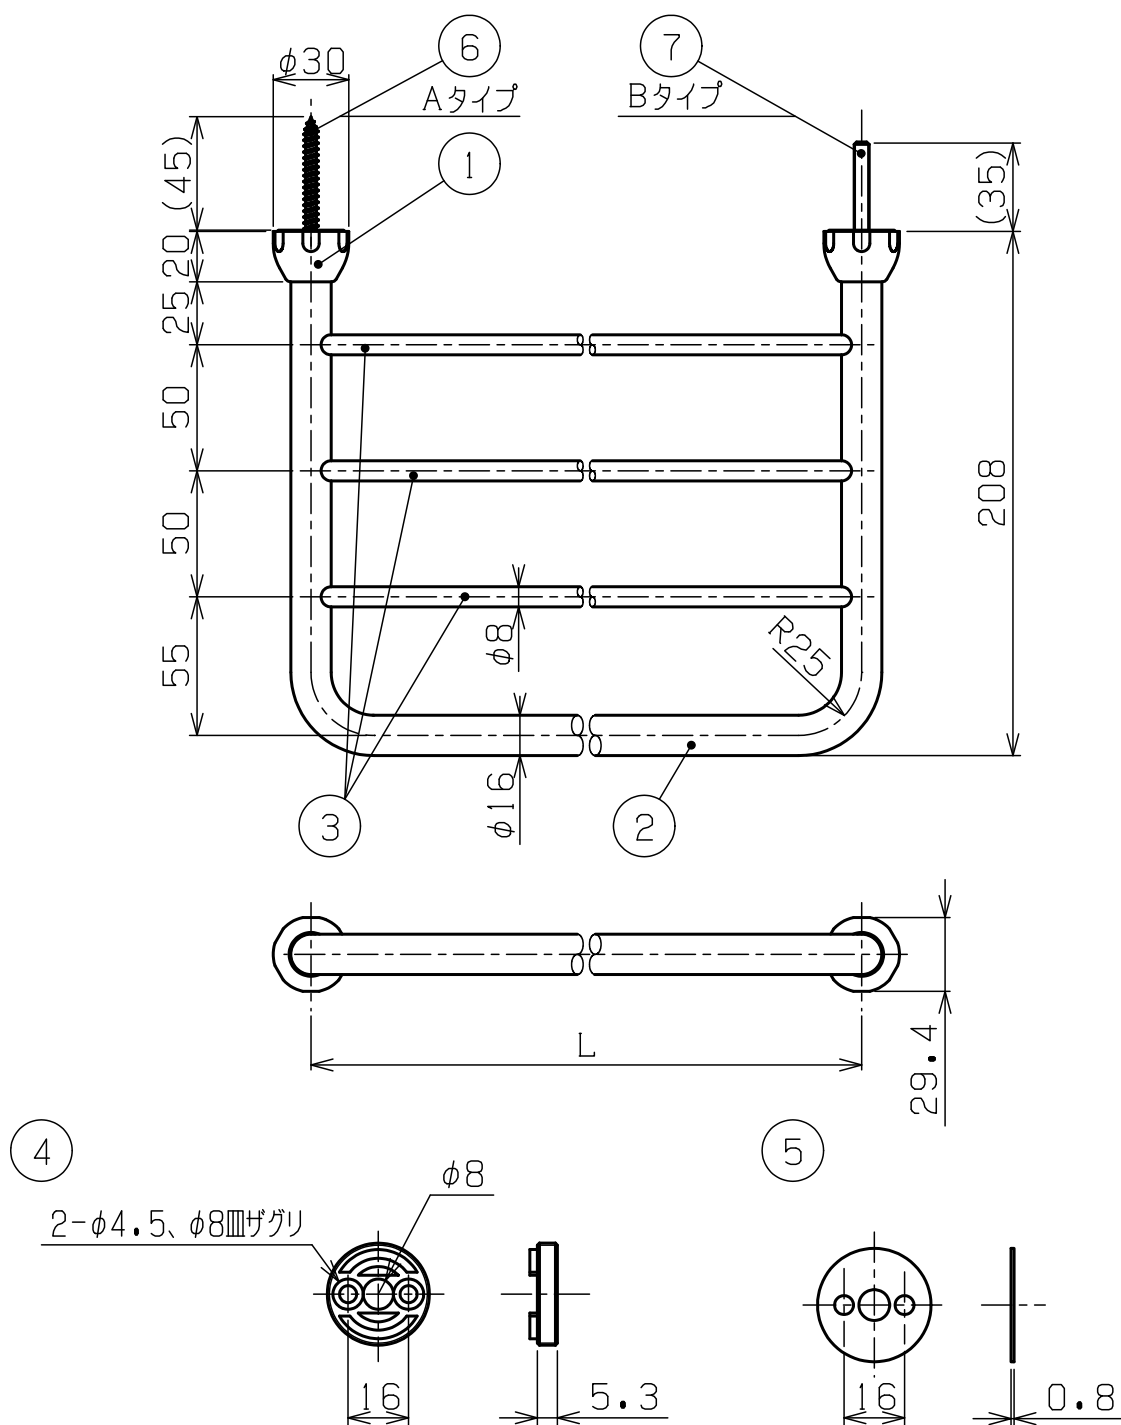

標準パイプ寸法 L-400/500mm/m

Aタイプは従来工法の取付方法。Bタイプはパネル工法の取付方法で壁補強板をご使用下さい。

8	Cタイプ取付ネジ 4X30	SUS	4	+皿タッピンネジ
7	Bタイプ取付ネジ M6X40	SUS	2	+六角ボルト
6	Aタイプ取付ネジ 6X50	SUS	2	+六角タッピンネジ
5	パッキン	PE	2	半透明
4	取付座	ZDC	2	クロメートメッキ
3	棚パイプ	BS	3	φ8 クロムメッキ
2	枠パイプ	BS	1	φ16 クロムメッキ
1	ブラケットキャップ	BS	2	クロムメッキ
部番	部 品 名	材 質	個 数	摘要・仕上